



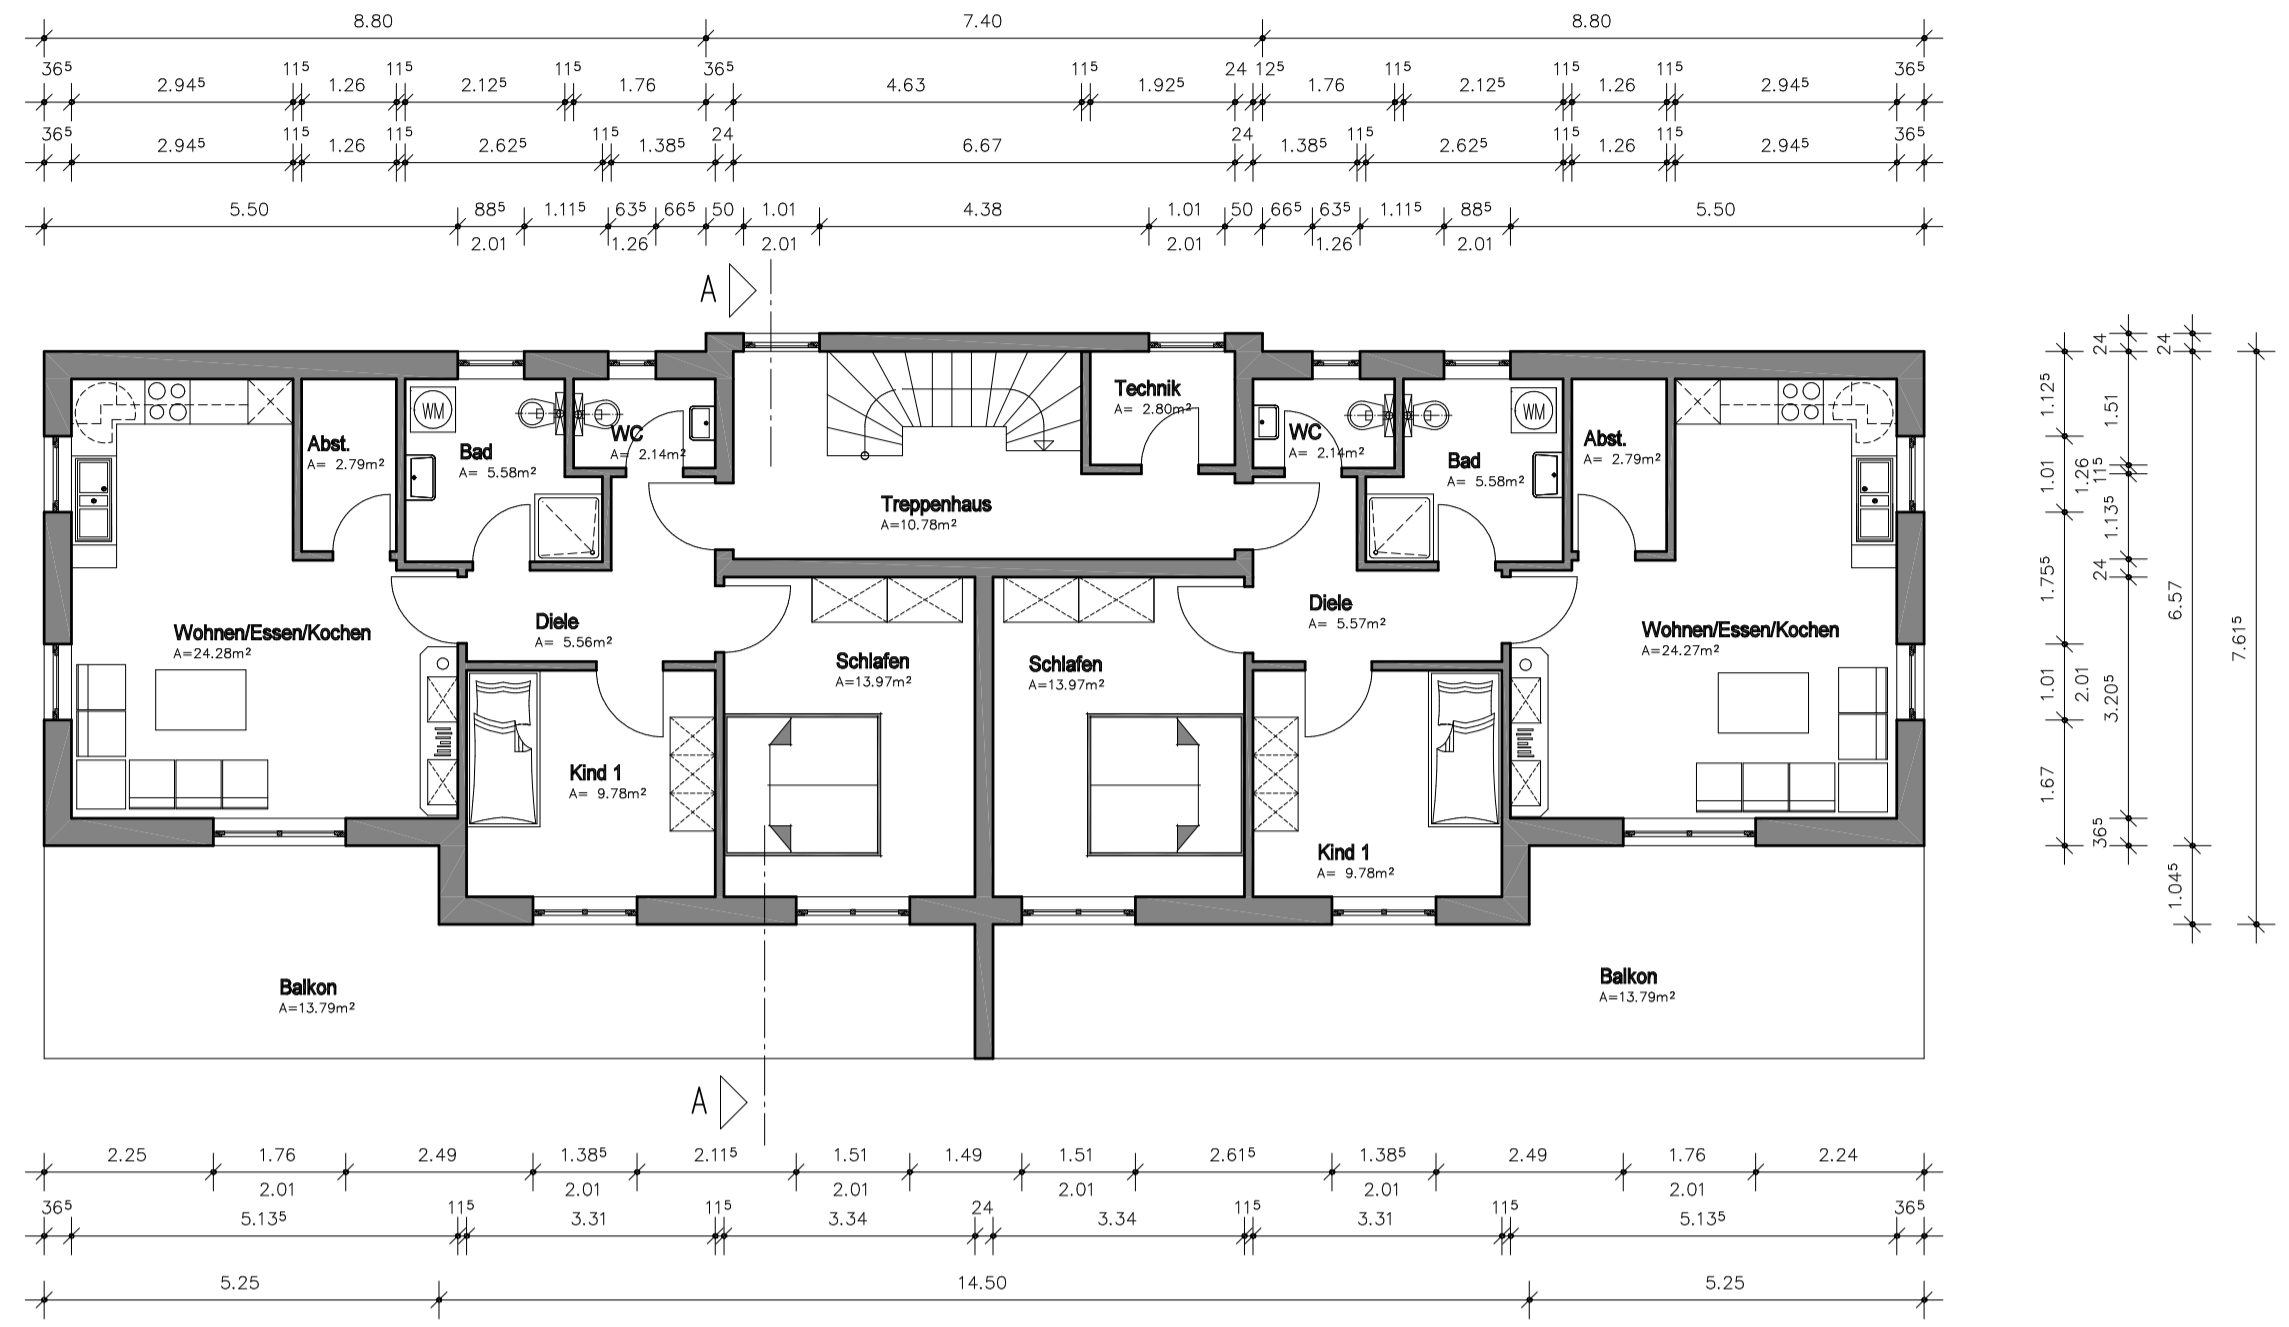





OBERGESCHOSS




DACHGESCHOSS

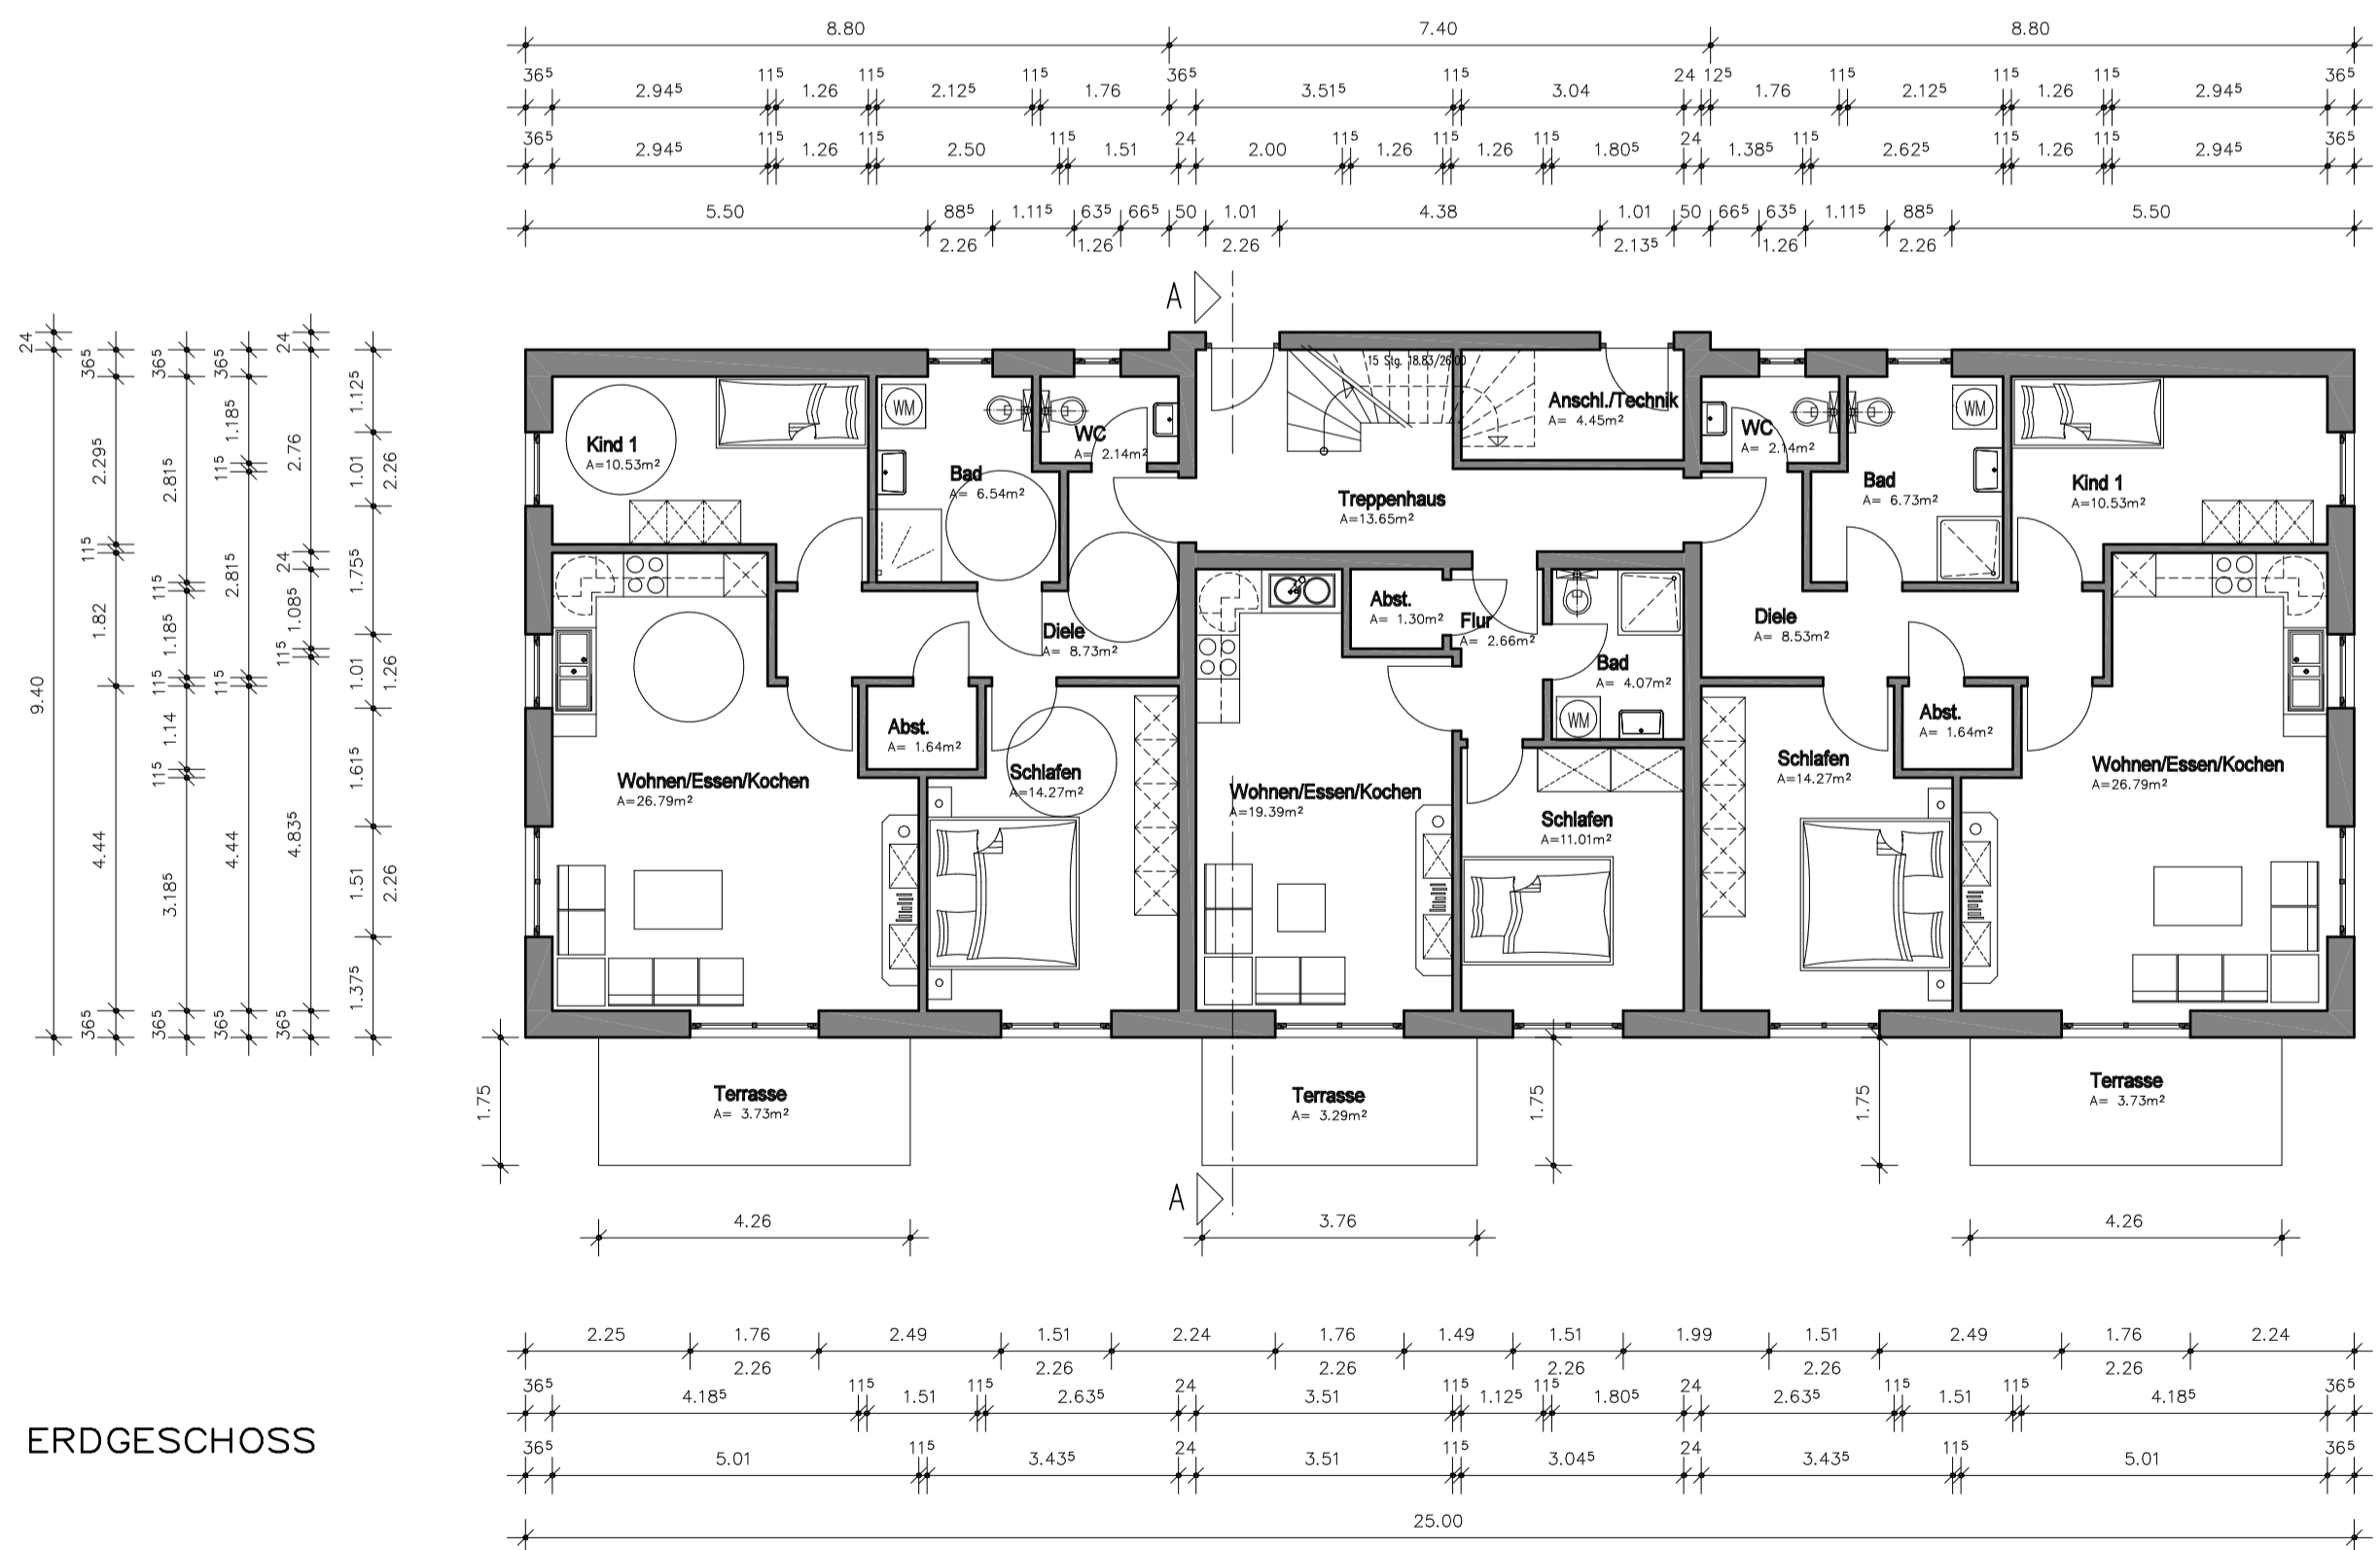

ERDGESCHOSS

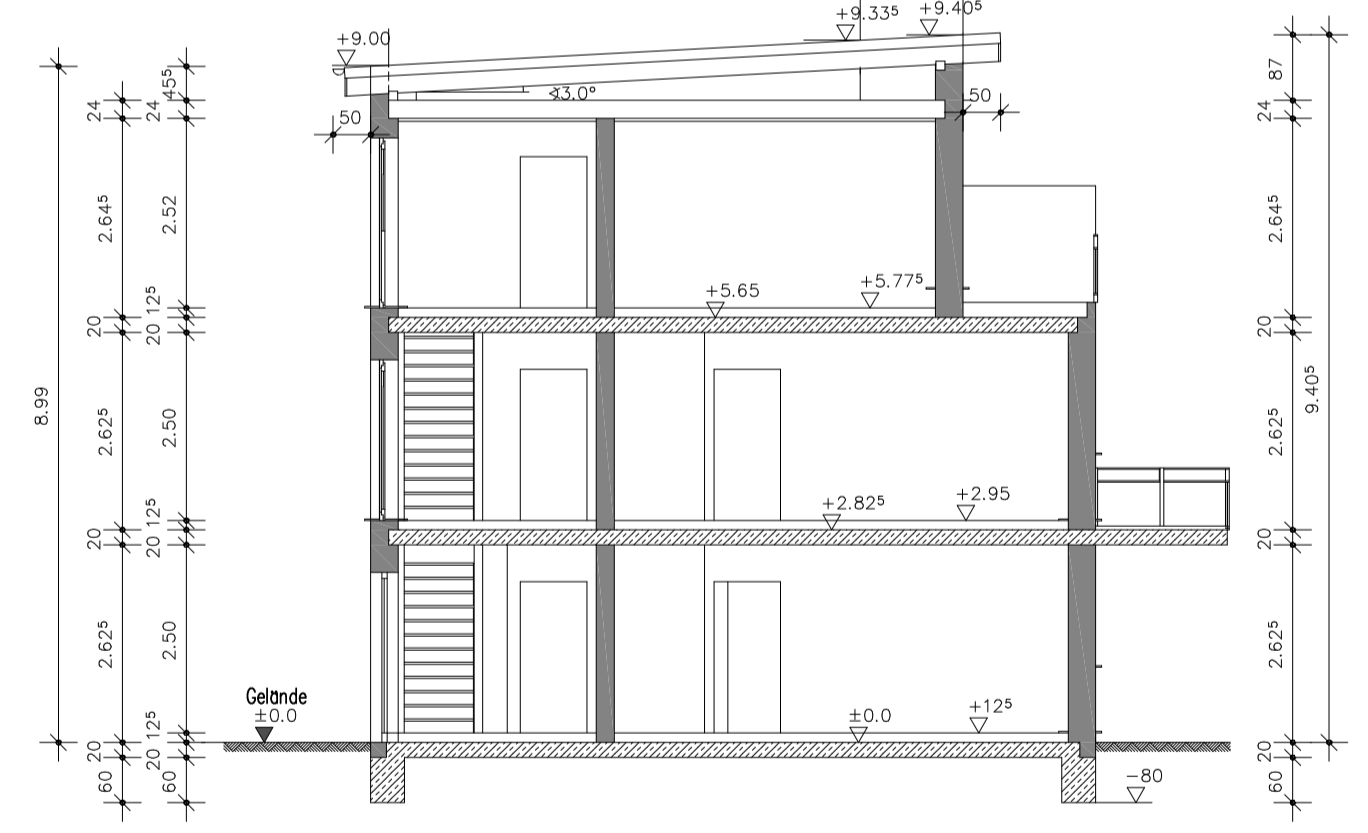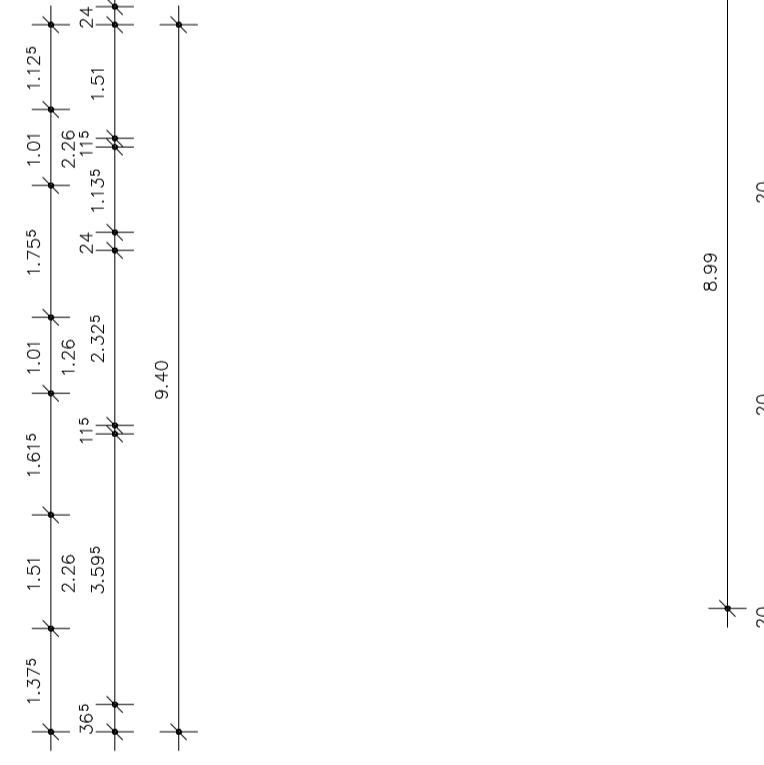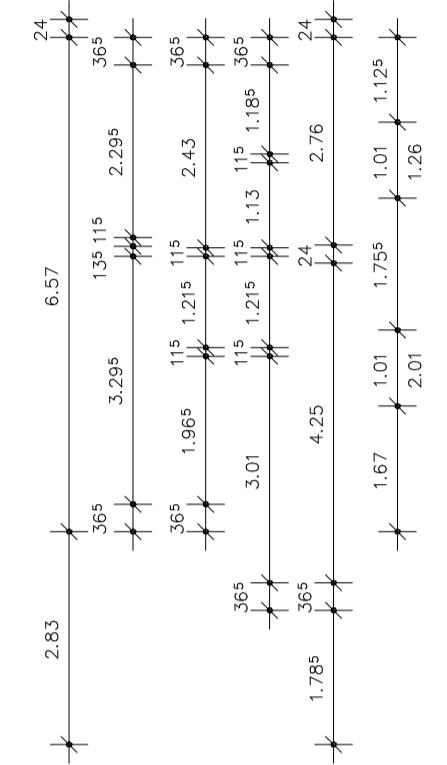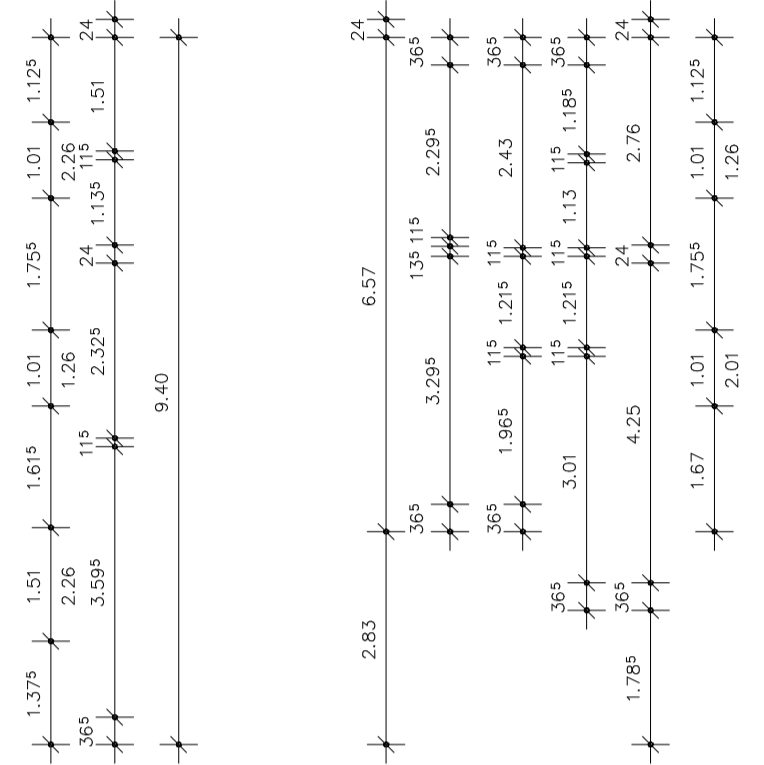

SCHNITT A-A

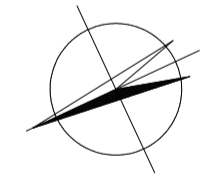

DIPL.-ING. ARCHITEKT
RONALD NICKEL
 EICHENWEG 18h
 21777 GANDERKESEE
 Beratung - Planung - Bauleitung T. 04221/40334 Fax 94585
 e-mail: ronald.nickel-bund@t-online.de

Bauherr
CC-GRUND GmbH
 VIERBERGEN 41a
 22926 AHRENSBERG

Projekt
NEUBAU EINES MEHRFAMILIENHAUSES
MIT 8 WEH
 BRESLAUER STR. 2
 WESTERSTEDE

Pinnstich
GRUNDRISS
SCHNITT

PLANNUMMER 2 WEIßSTAB 1:100
 Blattgröße DIN A1 Datum/psz. 27.09.2019